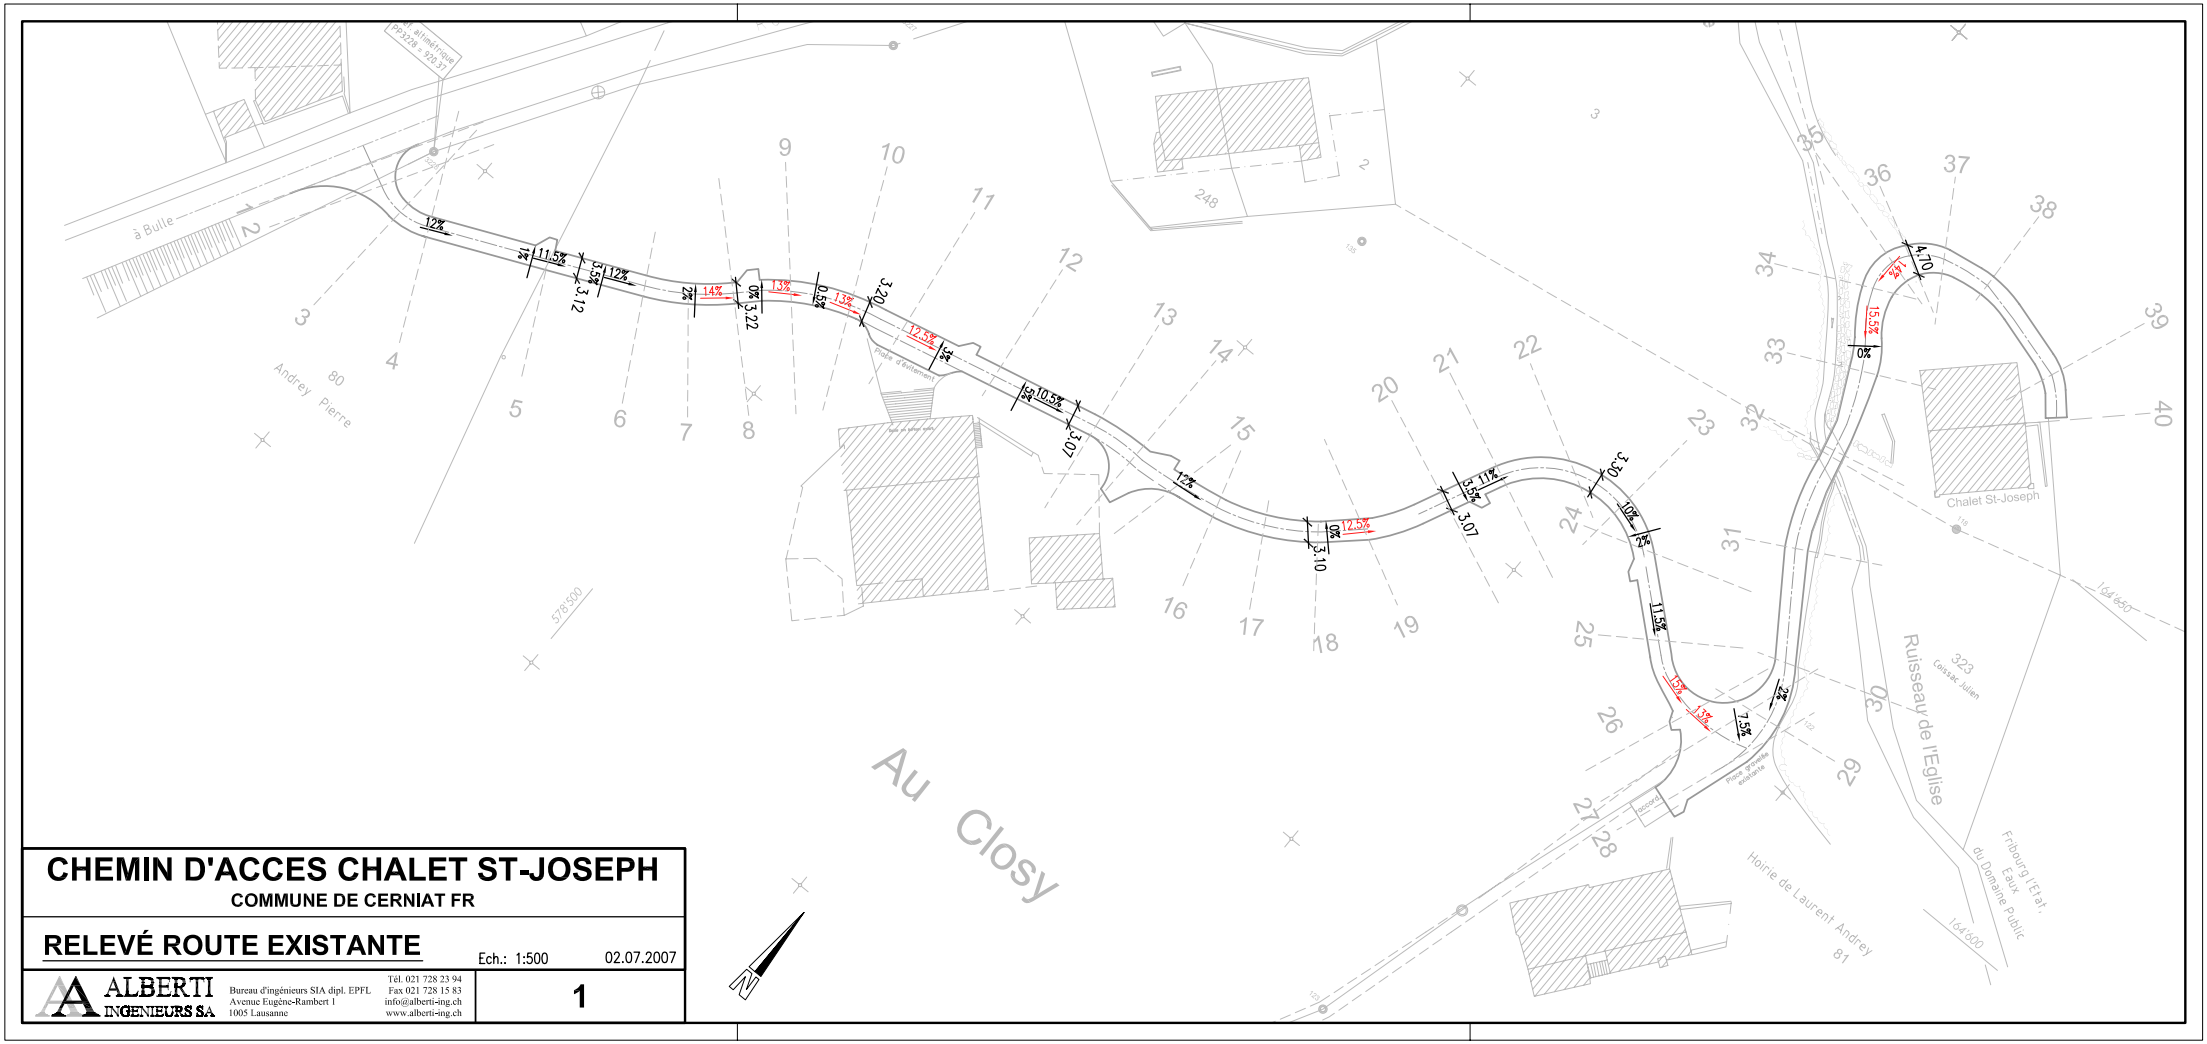

CHEMIN D'ACCES CHALET ST-JOSEPH

COMMUNE DE CERNIAT FR

RELEVÉ ROUTE EXISTANTE

Ech.: 1:500 02.07.2007

ALBERTI INGENIEURS SA
Bureau d'ingénieurs SIA dipl. EPFL
Avenue Eugène-Rambert 1
1005 Lausanne
Tél. 021 728 23 94
Fax 021 728 15 83
info@alberti-ing.ch
www.alberti-ing.ch

1